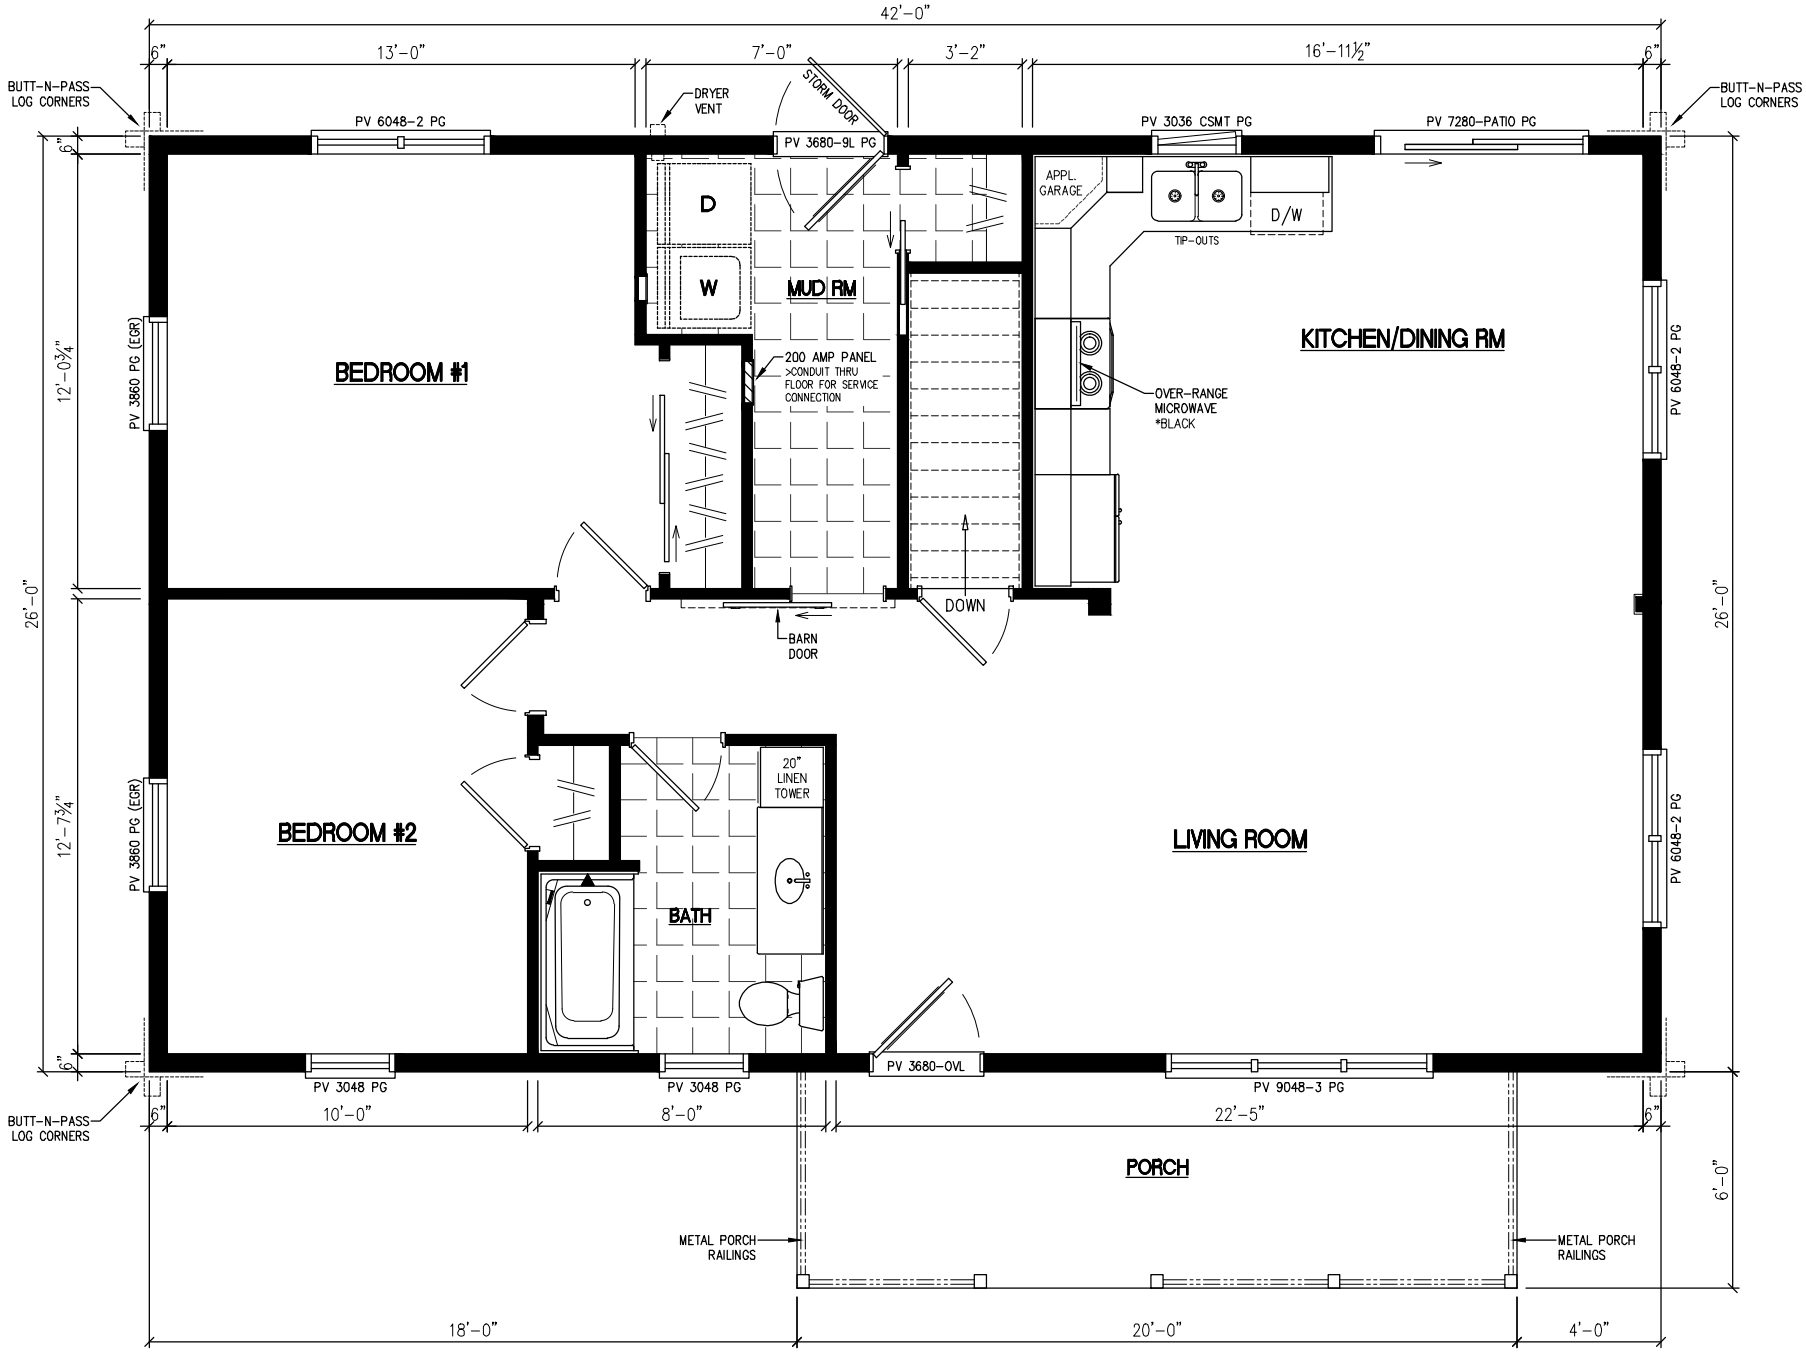
42'-0"
6"
13'-0"
7'-0"
3'-2"
16'-11½"
6"
BUTT-N-PASS LOG CORNERS
PV 6048-2 PG
DRYER VENT
STORM DOOR
PV 3680-9L PG
PV 3036 CSMT PG
PV 7280-PATIO PG
APPL. GARAGE
D/W
TIP-OUTS
D
W
MUD RM
BEDROOM #1
200 AMP PANEL
>CONDUIT THRU FLOOR FOR SERVICE CONNECTION
KITCHEN/DINING RM
OVER-RANGE MICROWAVE
*BLACK
PV 3860 PG (EGR)
12'-0¾"
26'-0"
PV 6048-2 PG
DOWN
BARN DOOR
20" LINEN TOWER
BEDROOM #2
BATH
LIVING ROOM
12'-7¾"
PV 3048 PG
PV 3680-OVL
PV 9048-3 PG
10'-0"
8'-0"
22'-5"
PORCH
6'-0"
METAL PORCH RAILINGS
18'-0"
20'-0"
4'-0"